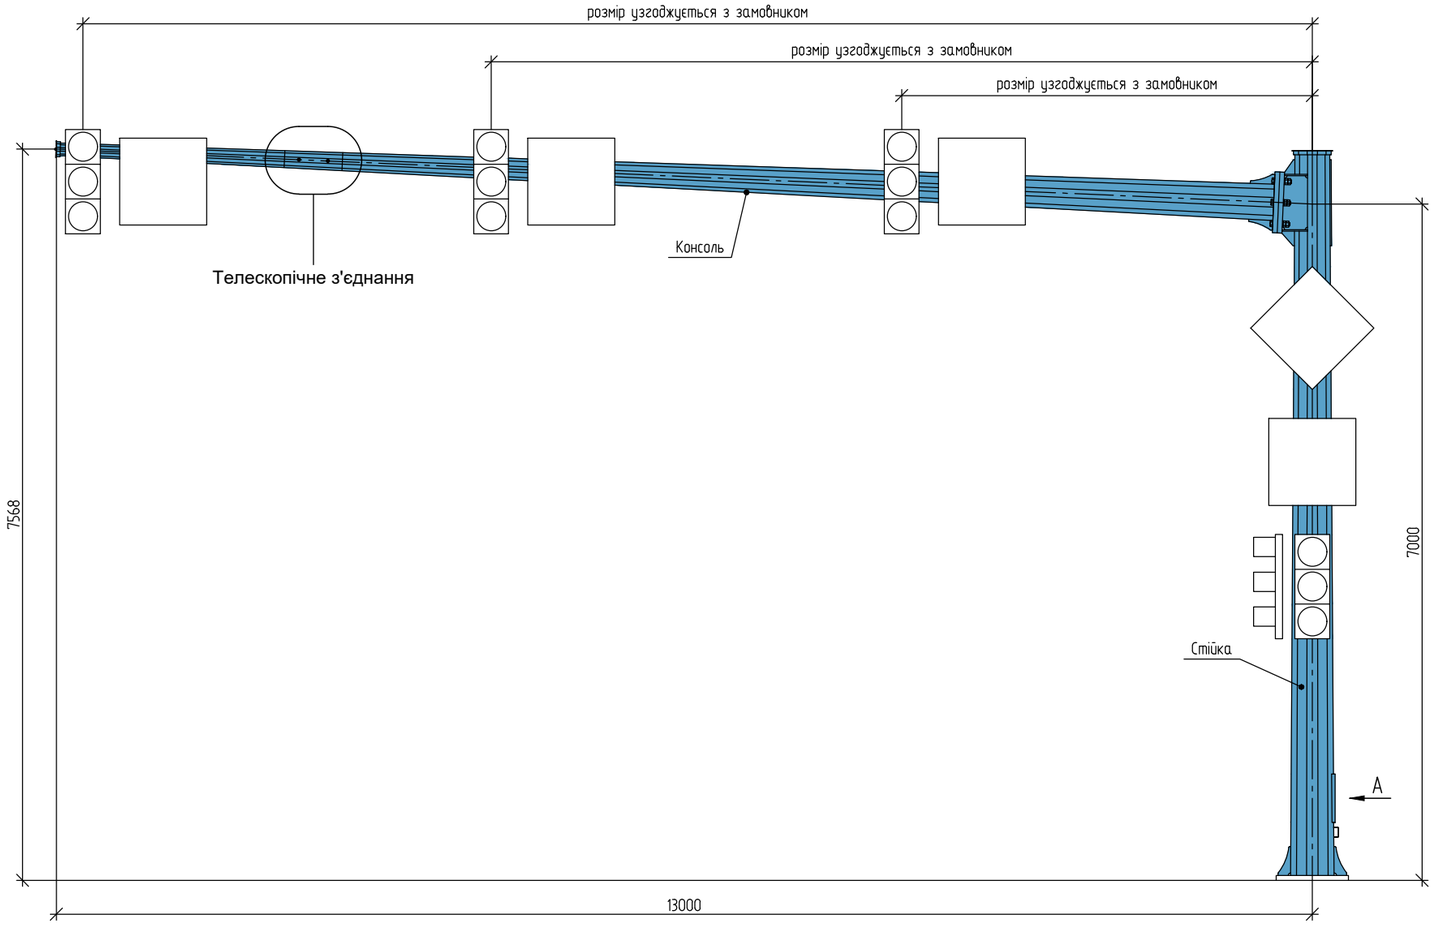


Область застосування

ДБН В.1.2-2:2006	Район за вітровим тиском	**5 (600 Па)**
	Тип місцевості	**II**

Обладнання

Консоль	1	Світлофор трисекційний: габарити 1200 × 390 мм; маса до 20 кг	**3 шт.**
	2	Дорожня камера масою до 5 кг	**3 шт.**
	3	Дорожній знак (700 × 700 мм) масою до 10 кг	**3 шт.**
Стійка	1	Світлофор трисекційний: габарити 1200 × 390 мм; маса до 20 кг	**2 шт.**
	2	Дорожній знак (700 × 700 мм) масою до 10 кг	**2 шт.**
Марка фундаментної закладної			**ФЗ-СФО-7/13**

Інформація про виріб:

Висота стійки — 7 м, виліт консолі — 13 м. Розрахунковий строк експлуатації споруди — 40 років.

Матеріал:

Стійка й фланці — сталь С345, інші деталі — сталь С245 за ДСТУ 8539:2015.


Антикорозійний захист:

Усі елементи опори оцинковані гарячим способом за ДСТУ EN ISO 1461:2024.


Розрахунок:

Виконано за ДБН В.1.2-2:2006 і ДБН В.2.6-198:2014. Живлення підводять підземним кабелем; навантаження від повітряної лінії не враховано. Опора кріпиться до монолітного залізобетонного фундаменту через фланець, розміри фундаменту визначають за інженерно-геологічними дослідженнями.


A

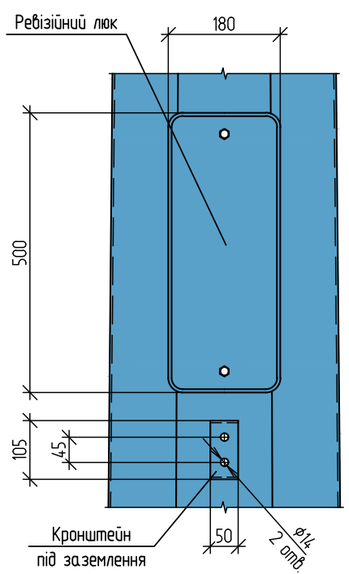

КРОНШТЕЙН КРІПЛЕННЯ ПІД СВІТЛОФОР

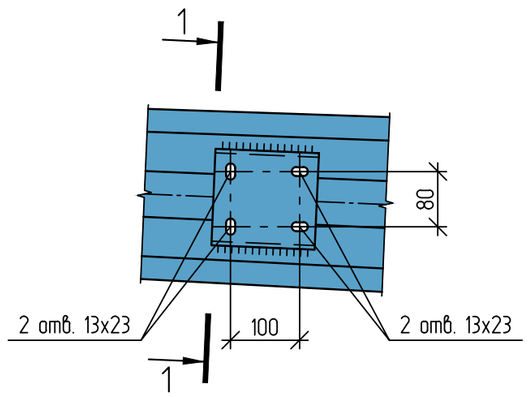

1–1

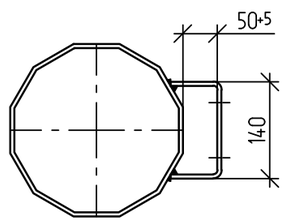

POLYGONAL steel structures

СВІТЛОФОРНА КОНСОЛЬНА ОПОРА СФО-7/13