

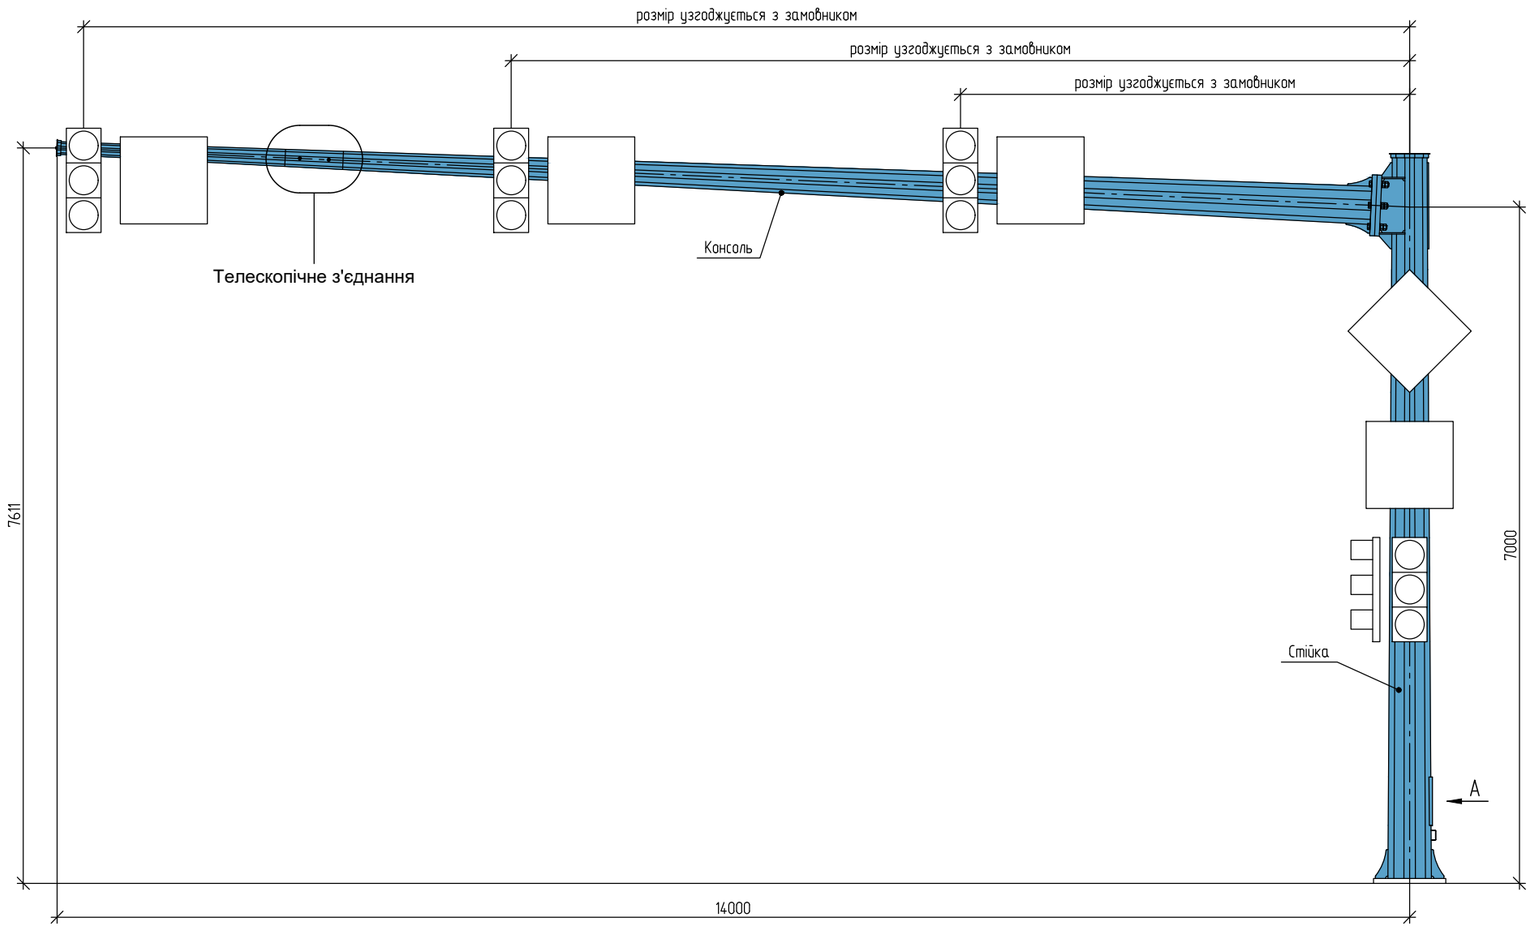



A

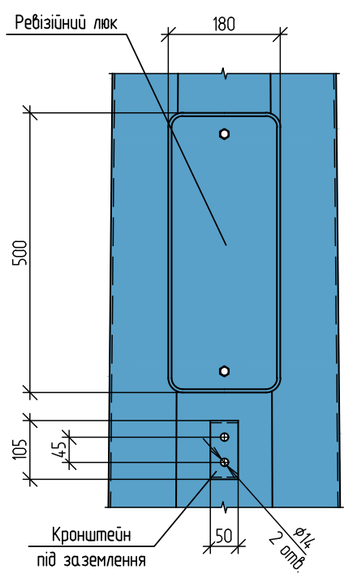

КРОНШТЕЙН КРІПЛЕННЯ ПІД СВІТЛОФОР

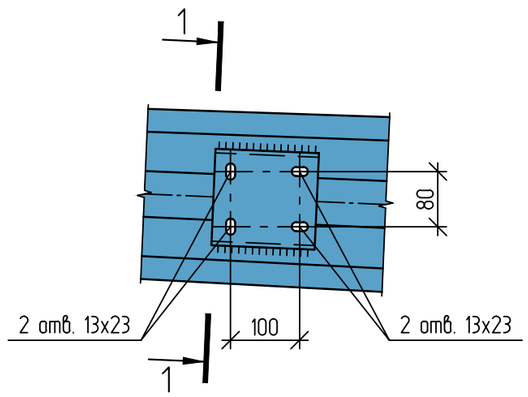

1–1

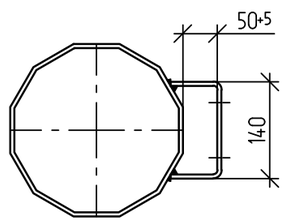

Область застосування			
ДБН В.1.2-2:2006	Район за вітровим тиском		5 (600 Па)
	Тип місцевості		II
Обладнання			
Консоль	1	Світлофор трисекційний: габарити 1200 × 390 мм; маса до 20 кг	3 шт.
	2	Дорожня камера масою до 5 кг	3 шт.
	3	Дорожній знак (700 × 700 мм) масою до 10 кг	3 шт.
Стійка	1	Світлофор трисекційний: габарити 1200 × 390 мм; маса до 20 кг	2 шт.
	2	Дорожній знак (700 × 700 мм) масою до 10 кг	2 шт.
Марка фундаментної закладної			ФЗ-СФО-7/14

Інформація про виріб:

Висота стійки — 7 м, виліт консолі — 14 м. Розрахунковий строк експлуатації споруди — 40 років.

Матеріал:

Стійка й фланці — сталь С345, інші деталі — сталь С245 за ДСТУ 8539:2015.

Антикорозійний захист:

Усі елементи опори оцинковані гарячим способом за ДСТУ EN ISO 1461:2024.

Розрахунок:

Виконано за ДБН В.1.2-2:2006 і ДБН В.2.6-198:2014. Живлення підводять підземним кабелем; навантаження від повітряної лінії не враховано. Опора кріпиться до монолітного залізобетонного фундаменту через фланець, розміри фундаменту визначають за інженерно-геологічними дослідженнями.

POLYGONAL steel structures

СВІТЛОФОРНА КОНСОЛЬНА ОПОРА СФО-7/14